

Technische Rider - Studio Figur

Contact

Techniek

Chieljan van der Hoek

+31(6)11300755

vanderhoek.chieljan@gmail.com

Productie

Christa Aschman

+31(6)13945515

productie@studiofigur.com

Voorstelling	: Gammel
Première	: 19-10-2025 - Theater Kikker Utrecht
Speelperiode	: t/m april 2026
Duur voorstelling	: 45 minuten
Aantal spelers	: 3
Aantal technici gezelschap	: 1
Aantal technici theater	: Het liefst 2
Aanvang	: 10 minuten
Opbouwtijd	: +/- 4 uur
Afbreektijd met technici van huis	: +/- 1 uur
Transport	: We reizen met een bakwagen met laadklep
Afstopping	: Zwart rondom
Balletvloer	: We spelen graag op een houten vloer
Rook, vuur, special effects	: We maken geen gebruik van rook, vuur of special fx
Afmeting speelvlak	: Minimaal 8 meter breed, 8 meter diep
Tribune/ blokkades	:
Capaciteit voorstelling	:
Bijzonderheden	:

DECOR

Het decor bestaat uit verschillende houten onderdelen die tijdens de voorstelling verplaatst zullen worden door de acteurs



GELUID

We maken graag gebruik van de geluidstafel van het huis en 2 monitors op statief dienend als side fill. Het zou fijn zijn als er een mini-jack klaar ligt. Het PA center en sub los aangestuurd indien mogelijk.


LICHT

Uitleg: Zie meegeleverde bijlage voor lichtplan.

- 30 dimmers van het huis
- 2 ballettorens/vloerstatieven van het huis.
- We gebruiken een eigen lichttafel (behalve in Theater utrecht, Theater Ins Blauw, Leiden en Theater de Kikker, Utrecht).

CONTEXT PROGRAMMA

Ouderwetse spelletjes die in de foyer neergezet kunnen worden. Wordt gedaan in samenspraak met het theater en de acteurs.

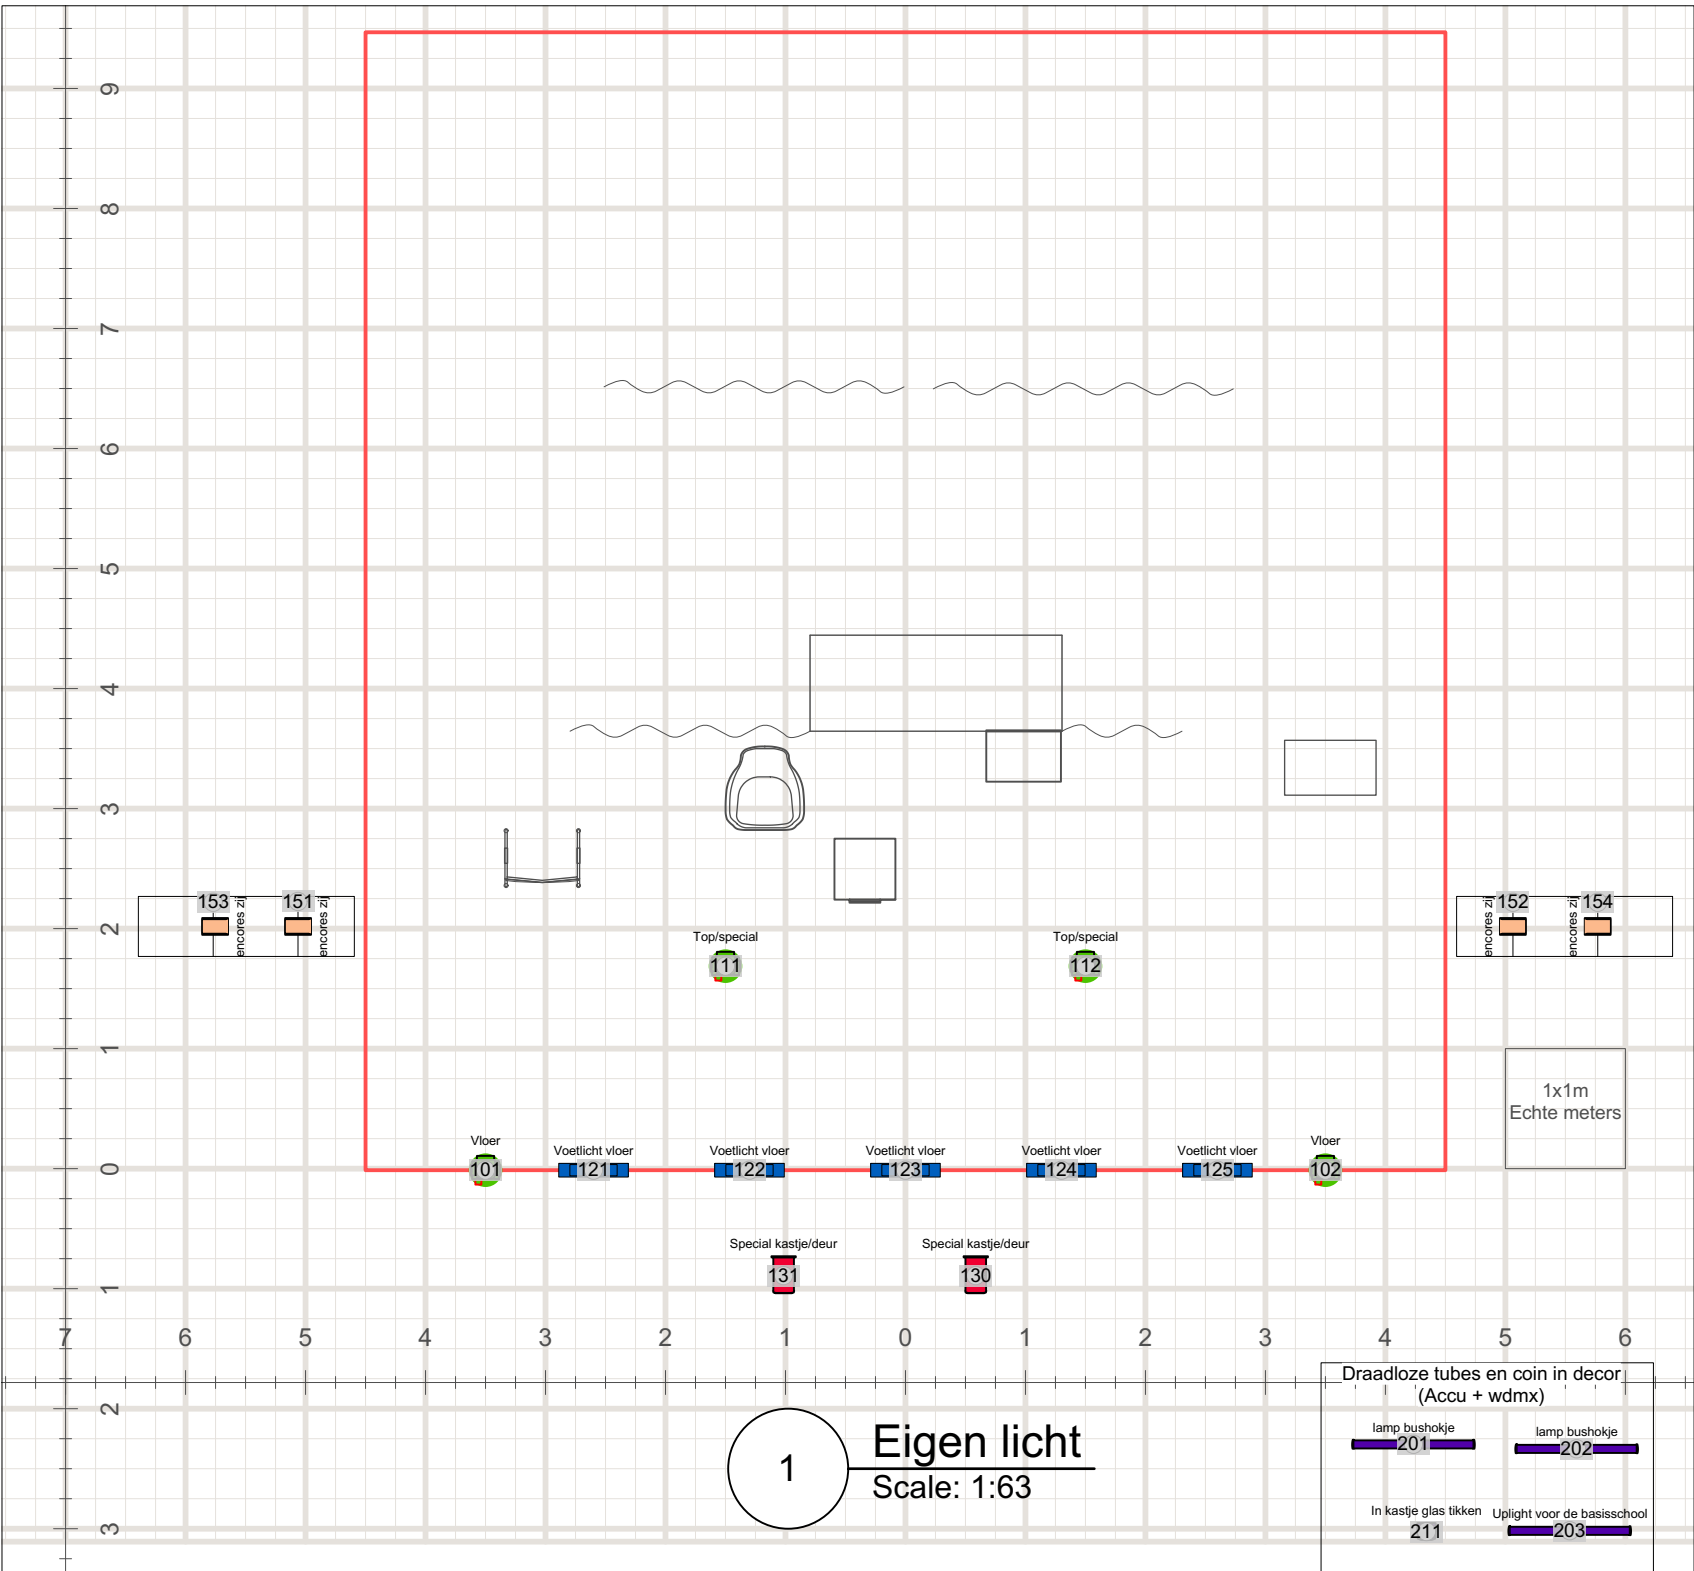


Symbol Key

	Light Instr Robe Robin LEDBeam 150 @220 W	4
	Light Instr Luxibel B5 @50 W	5
	Light Instr ADJ Encore FR50z @50 W	4
	Light Instr Eurolite LED THA-60PC Theater Spot @40 W	3
	Light Instr Blizzard Lighting ProPar Z19 RGBW @305 W	2
	Ape Labs Coin 16b @45 W	1
	Ape Labs Neon Tube @48 W	3

DESIGNED BY Jurre Pöpping	Eigen licht	
CAD FILE NAME Lichttekening Gammel.vwx	SCALE 1:50	SHEET Sht-2 OF 3

1

Huislicht
Scale: 1:60

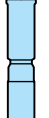Symbol Key		
	Fresnel @1000 W	7
	PC @1 W	4
	PAR 64 @500 W	10
	ETC CS Spot ERS ETC Zoom 15-30° @160 W	1

DESIGNED BY Jurre Pöpping	Huis licht	
CAD FILE NAME Lichttekening Gammel.vwx	SCALE 1:55	SHEET Sht-3 OF 3